



Bauteil III
Ansicht von Nordwest

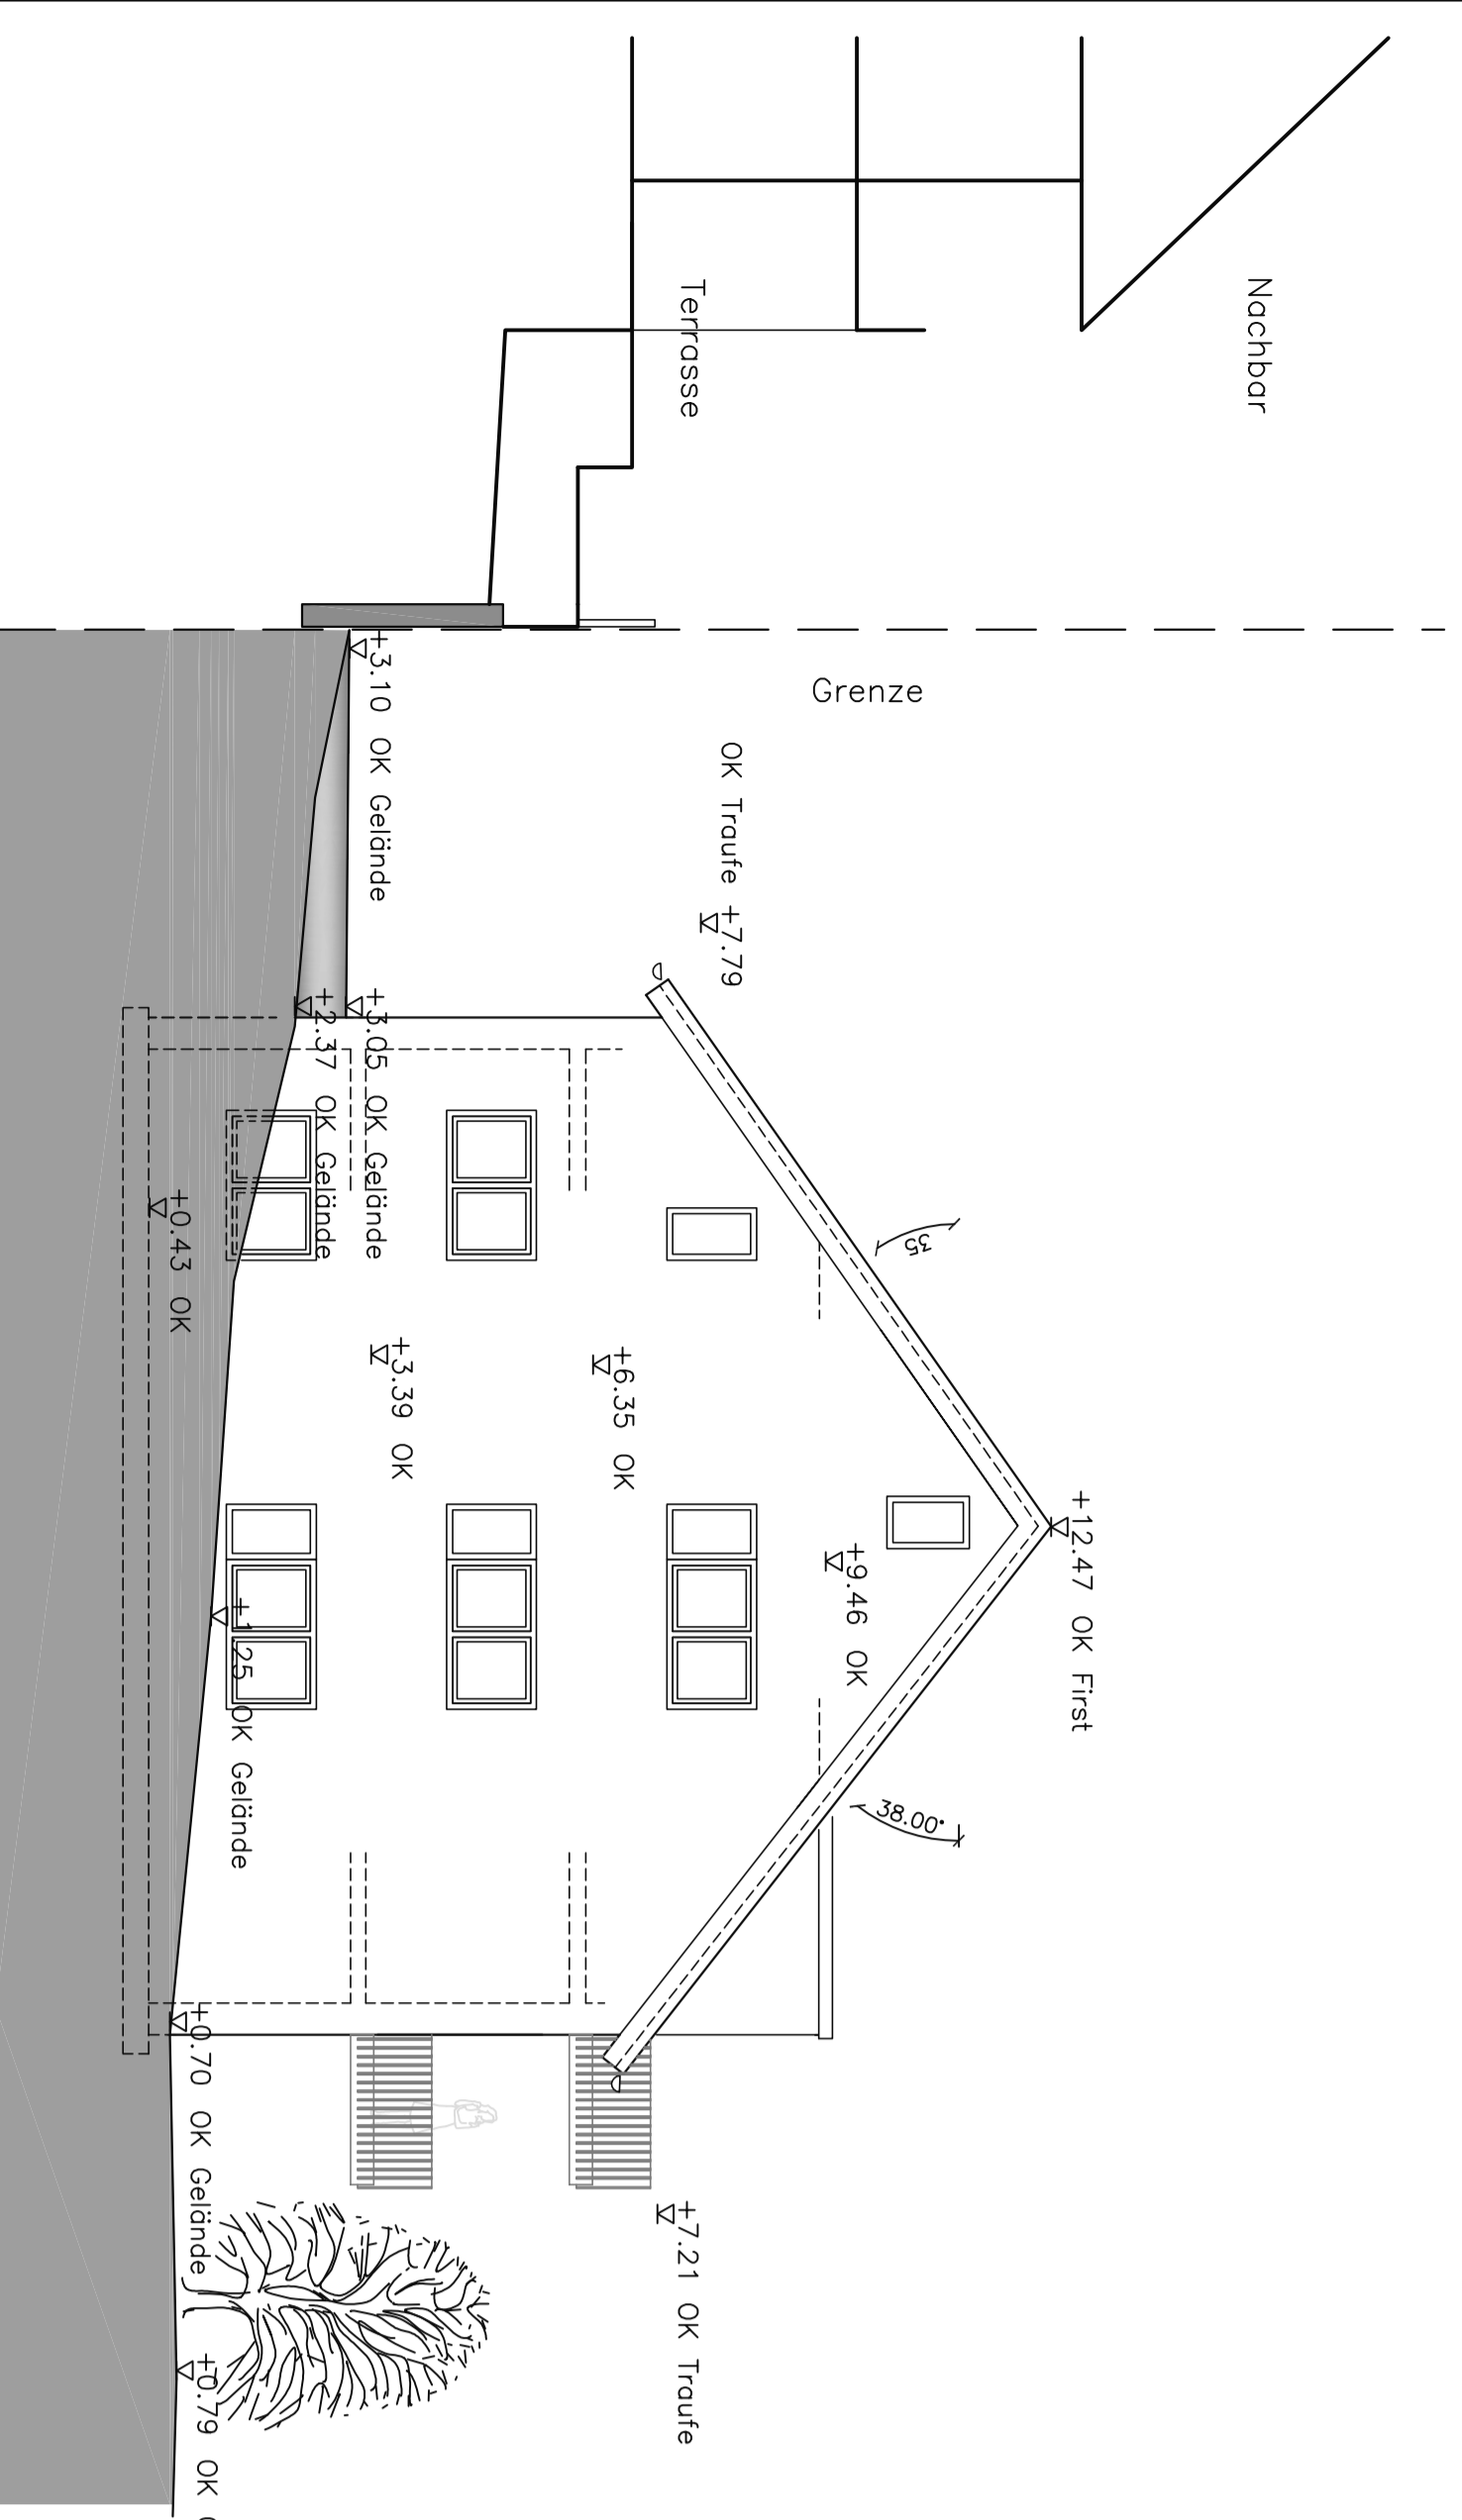


Ansicht von Südost

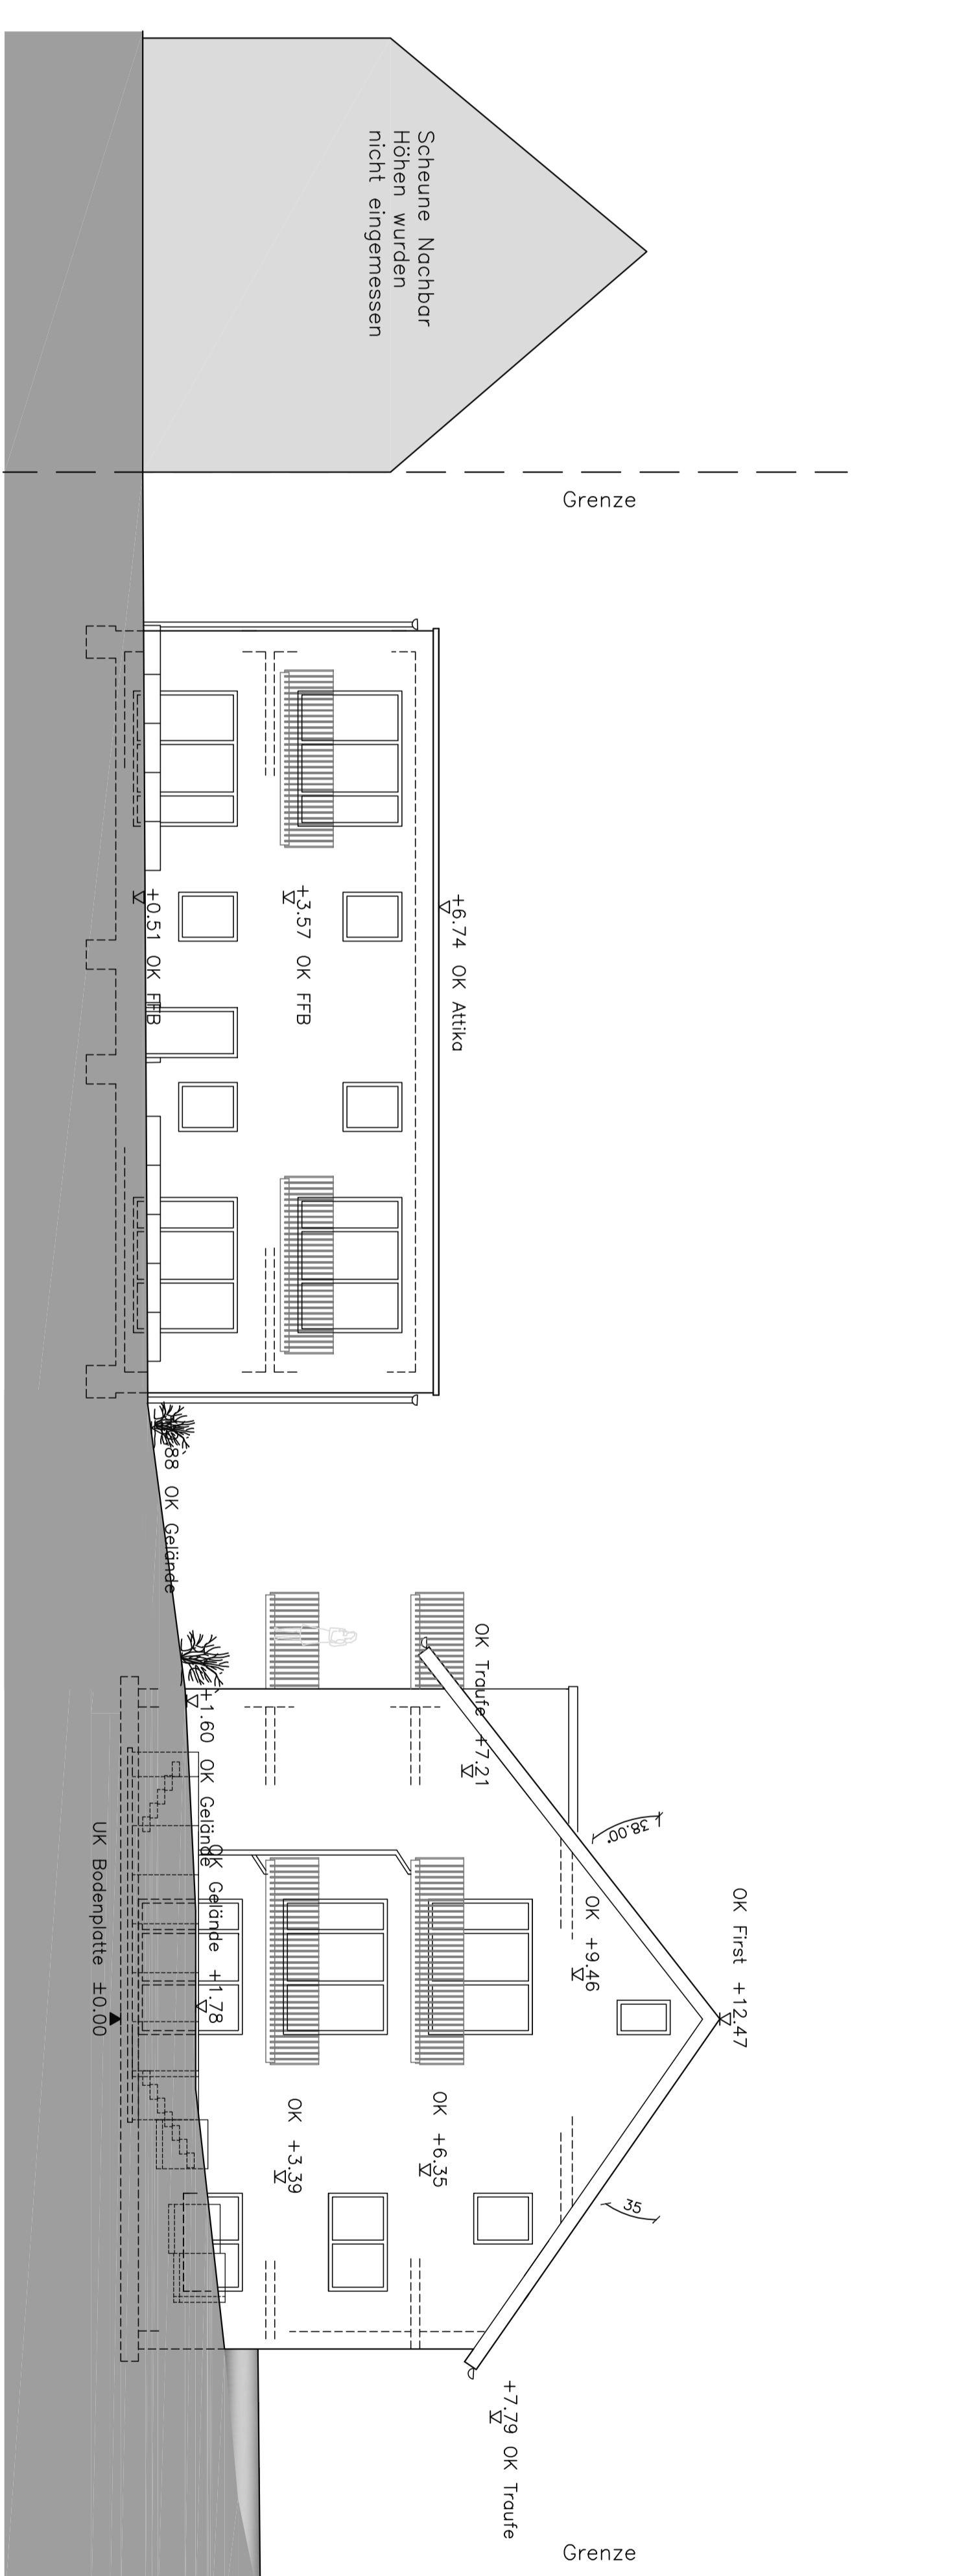


Bauteil II

Bauteil III


Bauteil III
Ansicht von Südwest

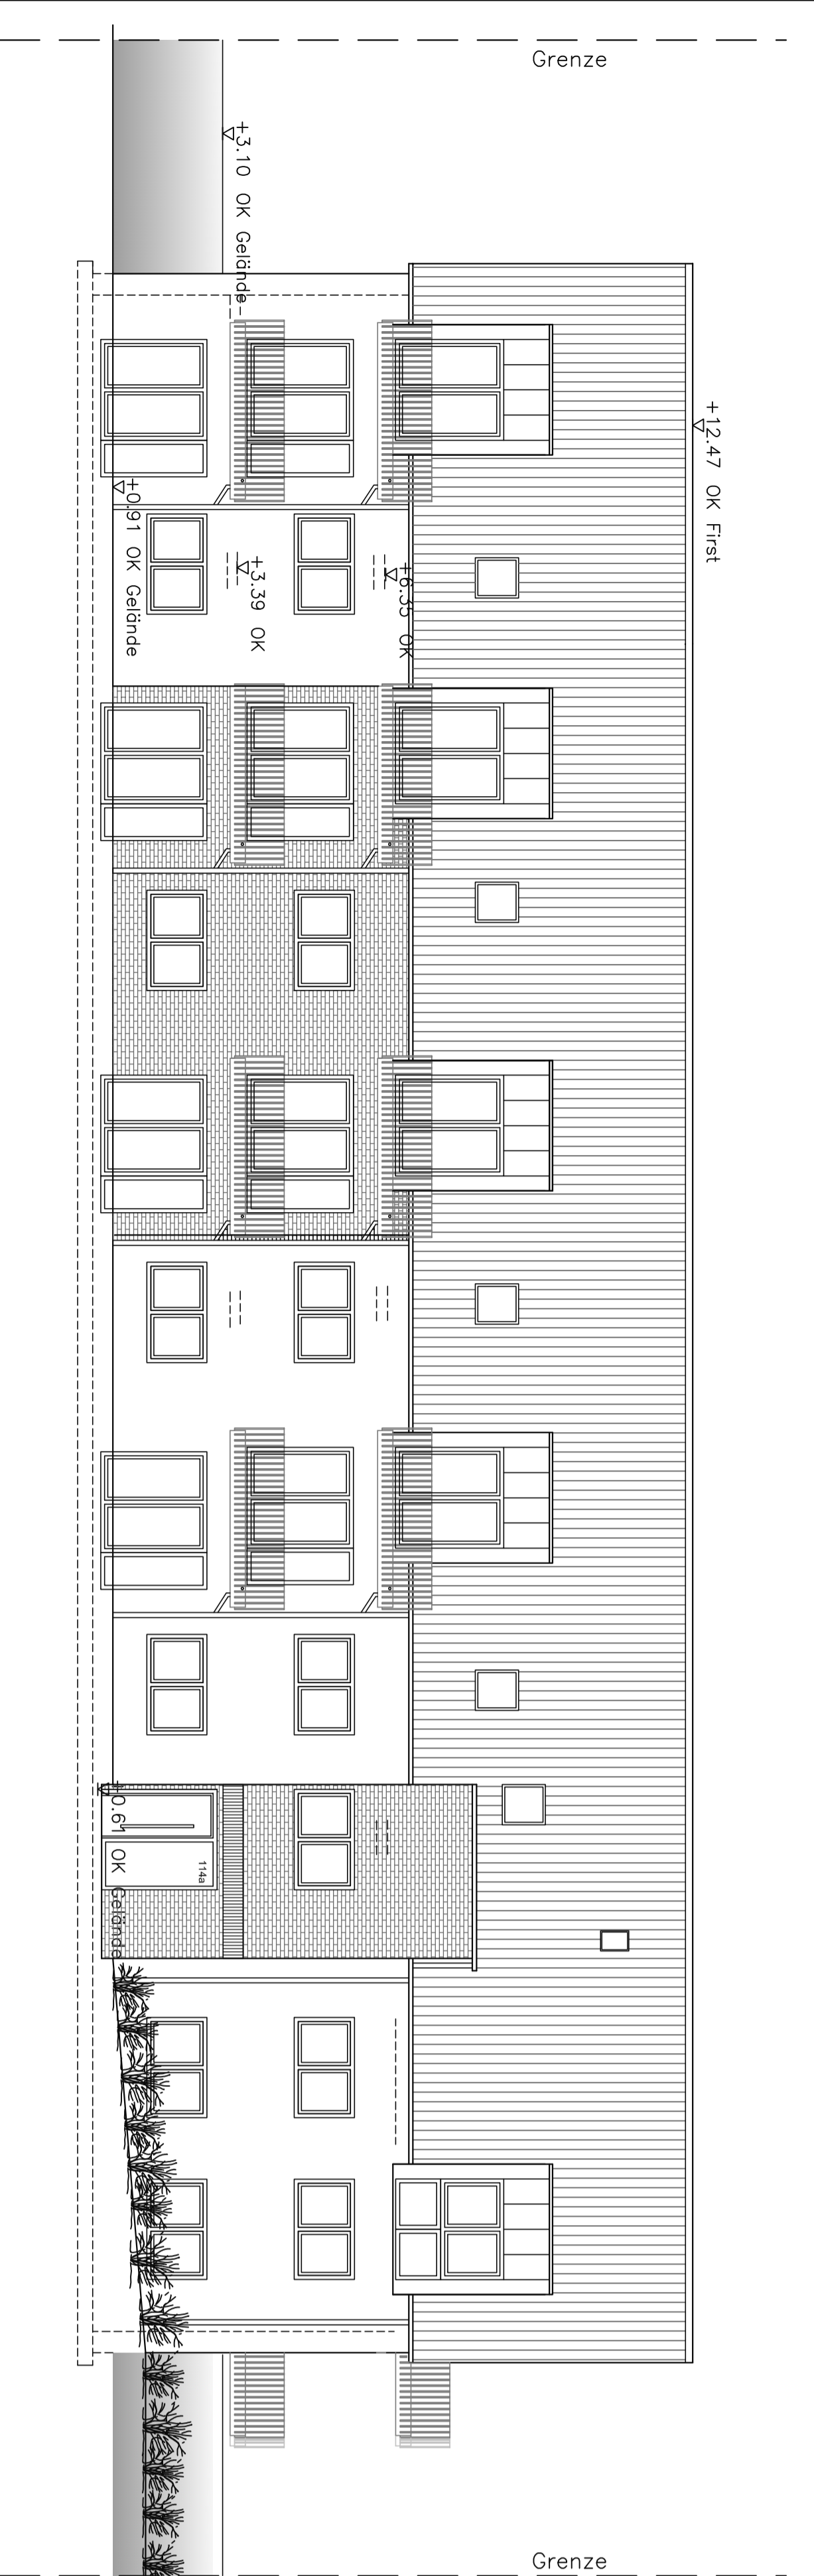


Bauteil III
Schnitt A-A

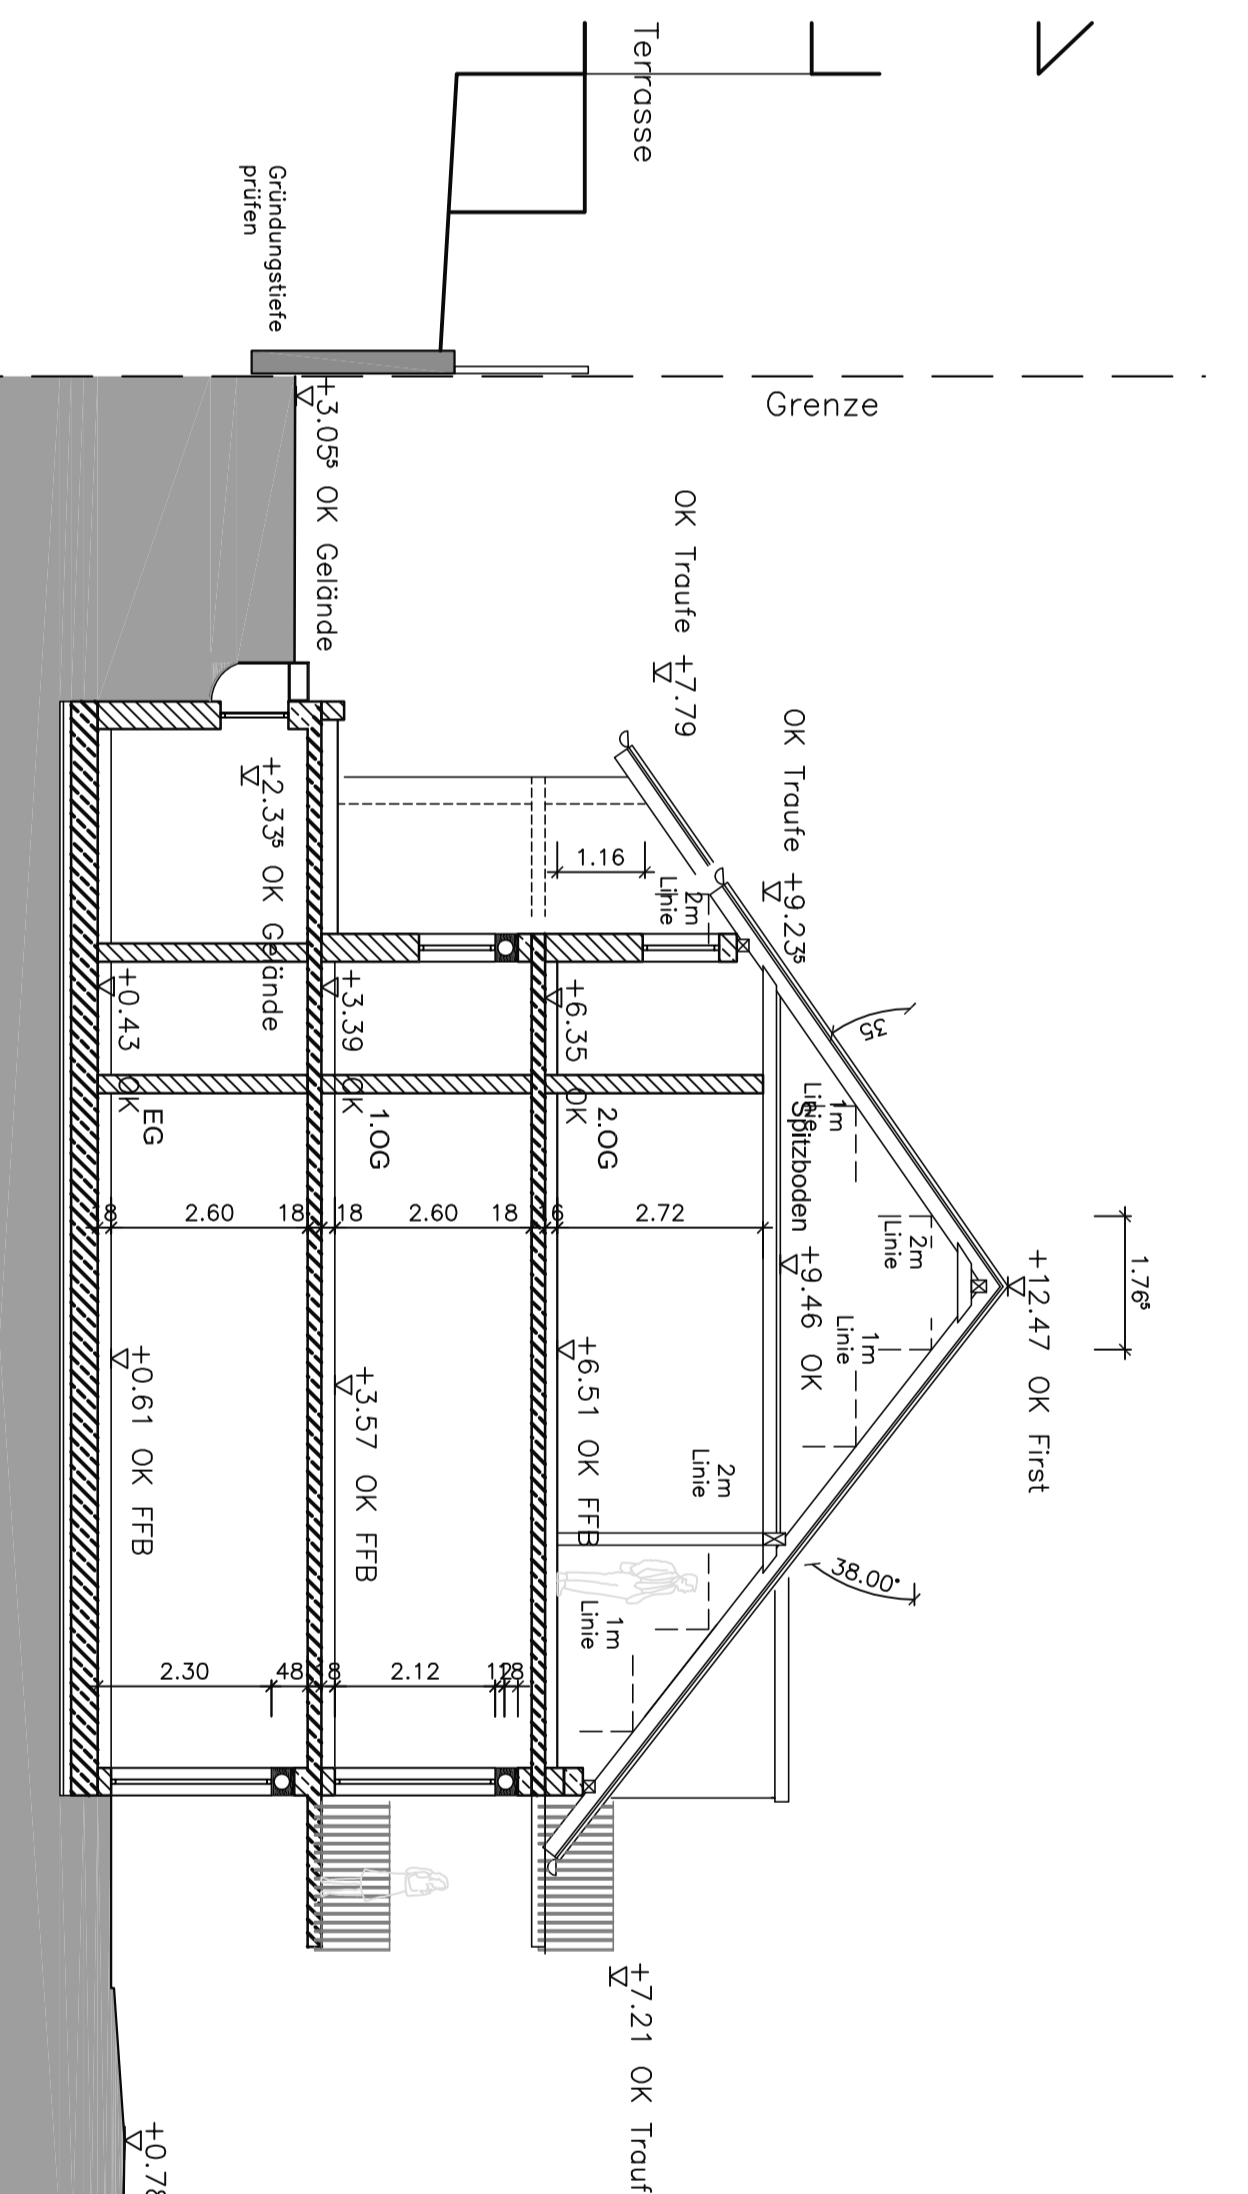


Bauteil II
Schnitt B-B

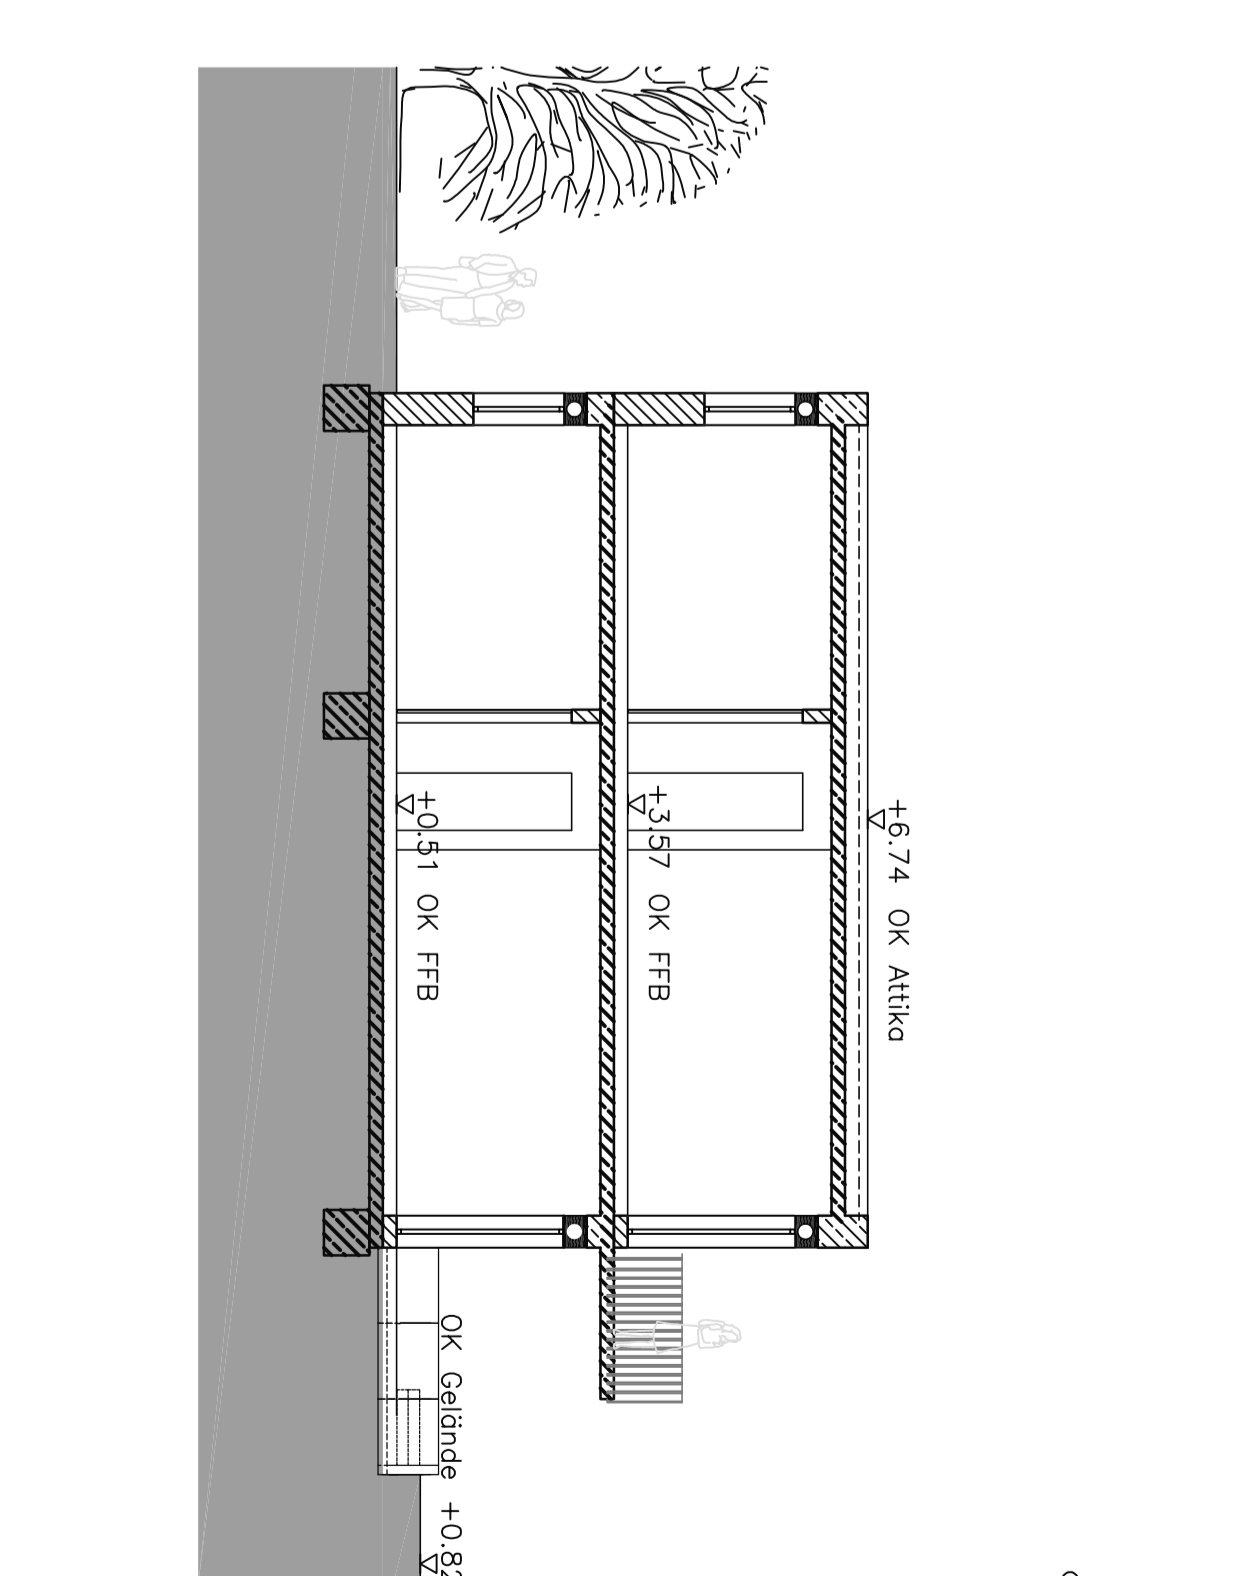


Bauteil III
Ansicht von Nordost

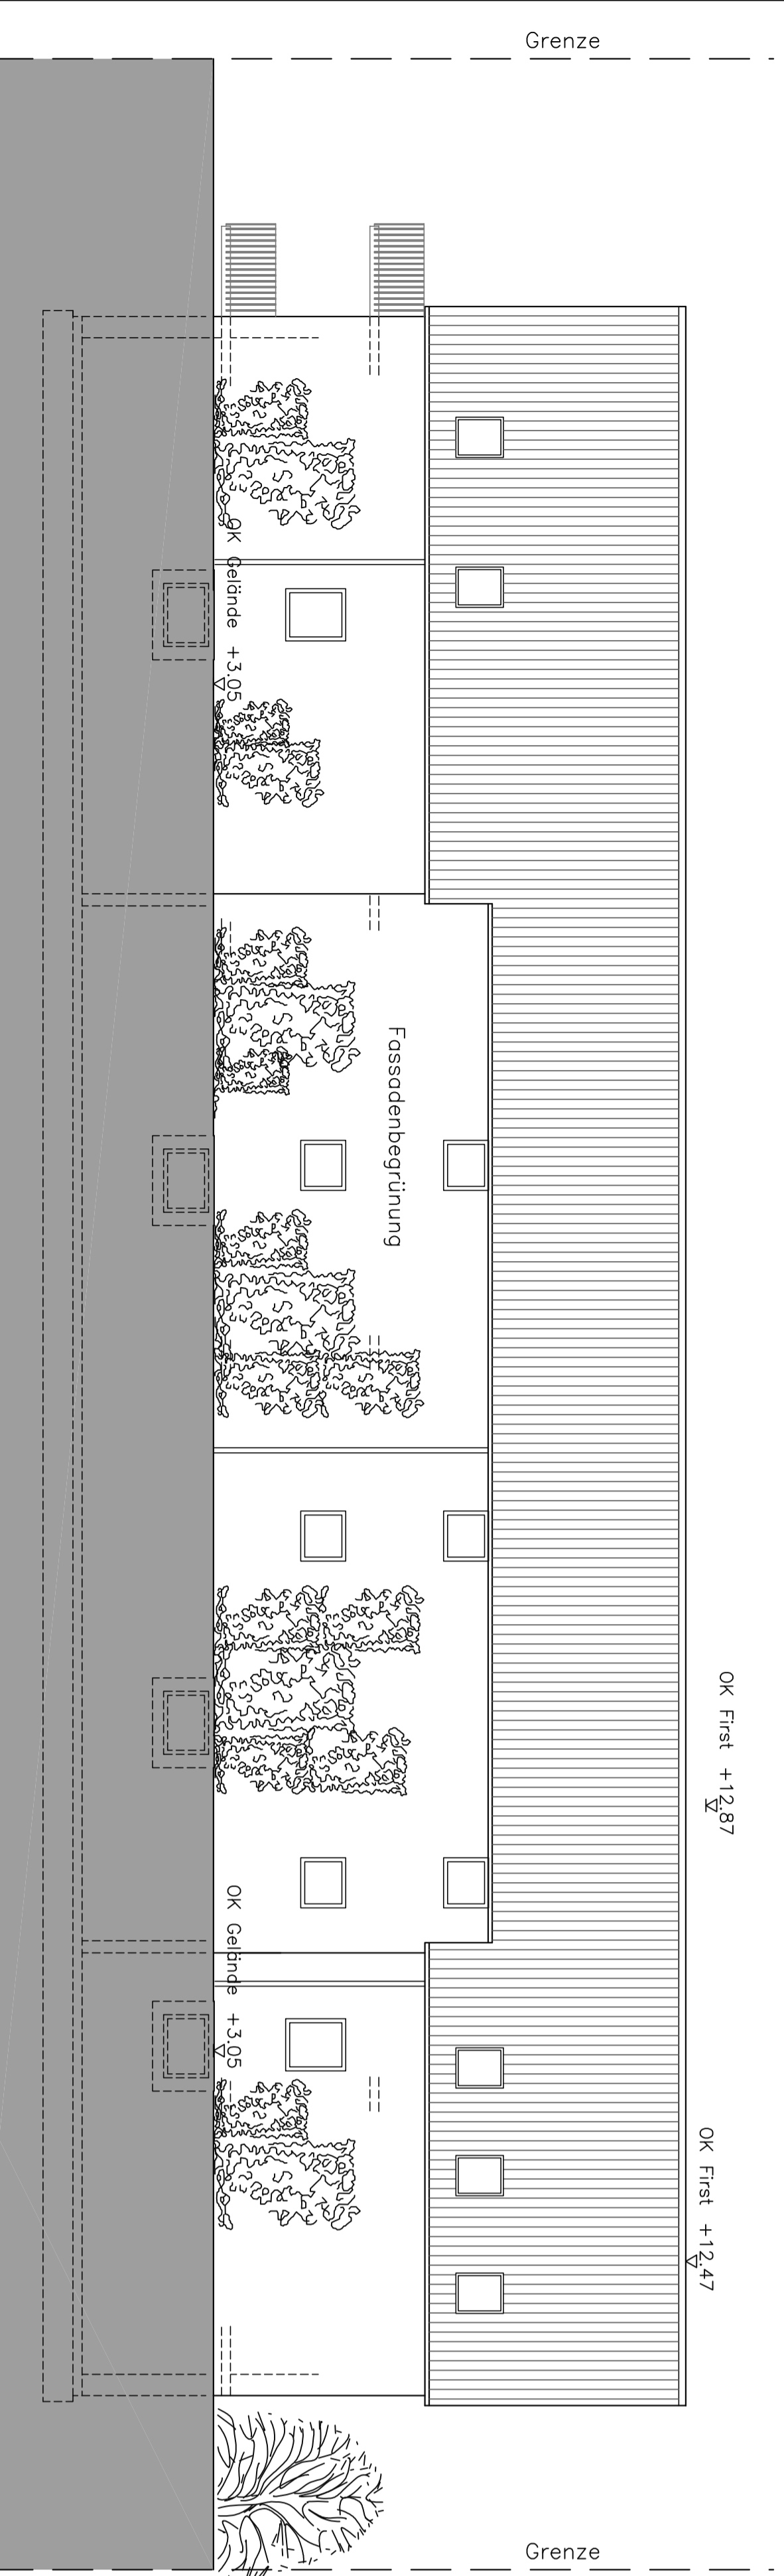


Bauteil I
1. Obergeschoss

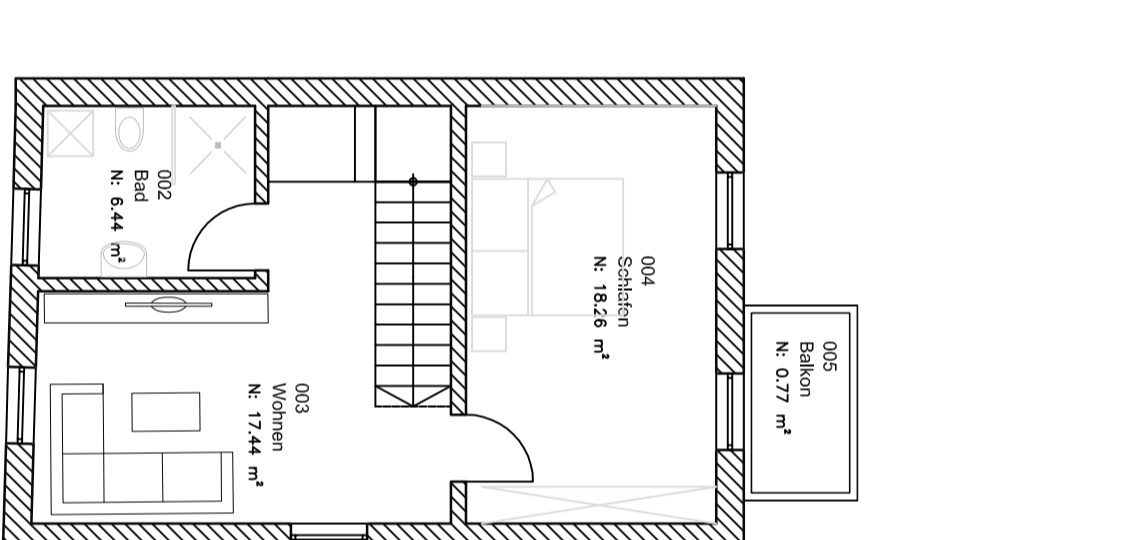


Bauteil I
Ansicht von Südwest

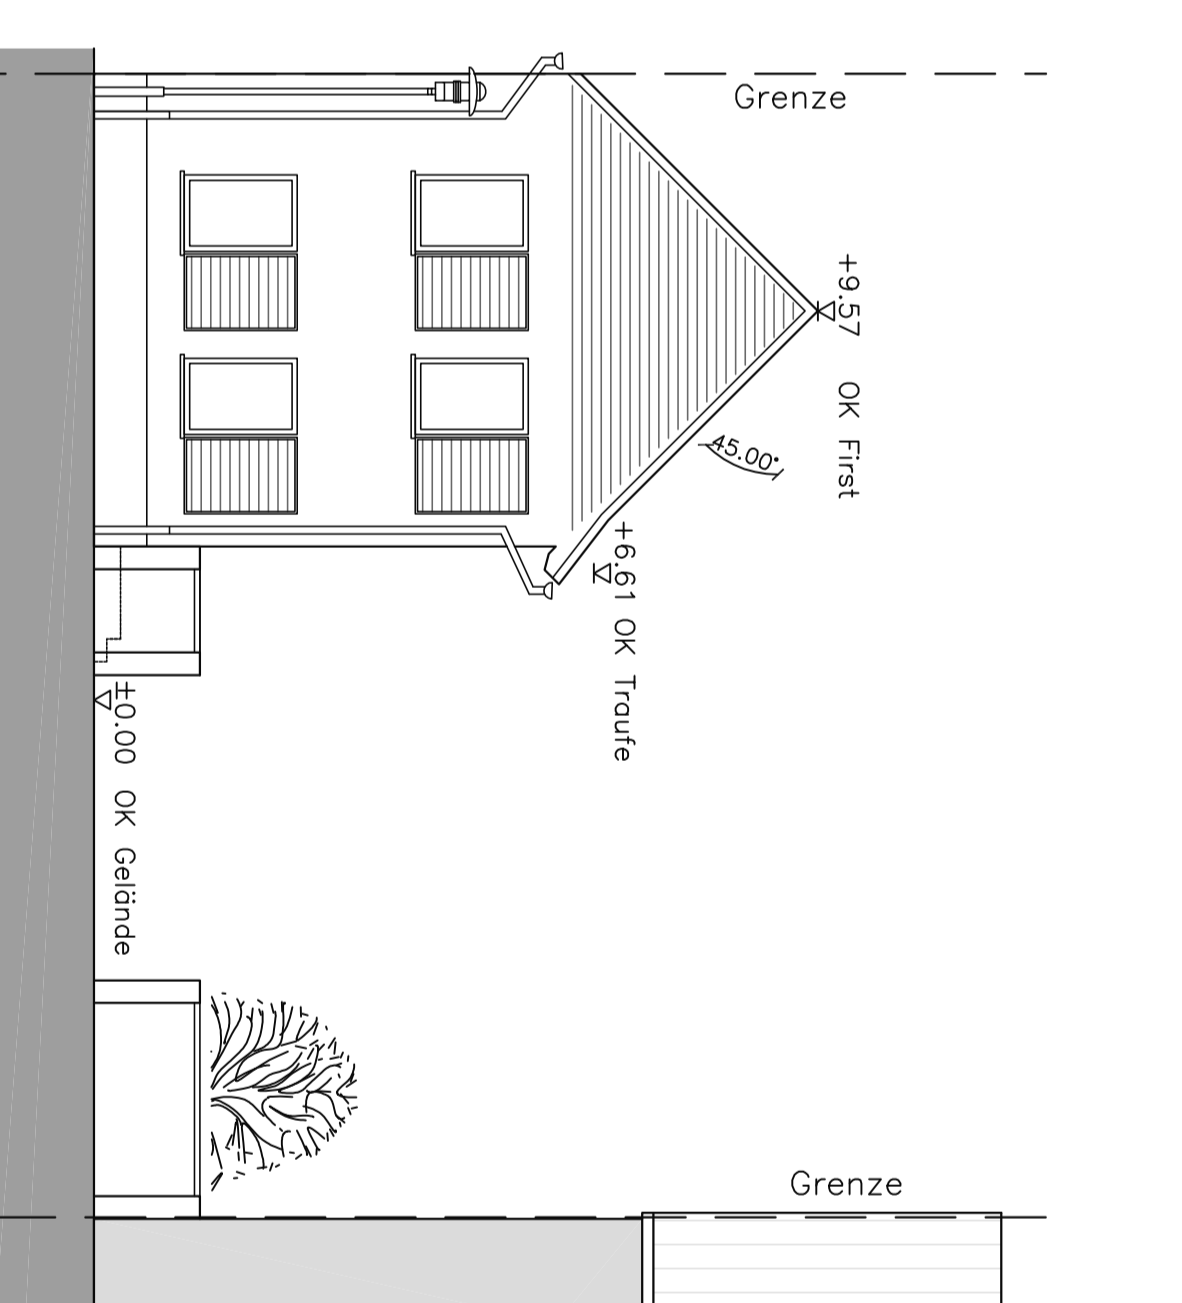


Bauteil I
Ansicht von Südost

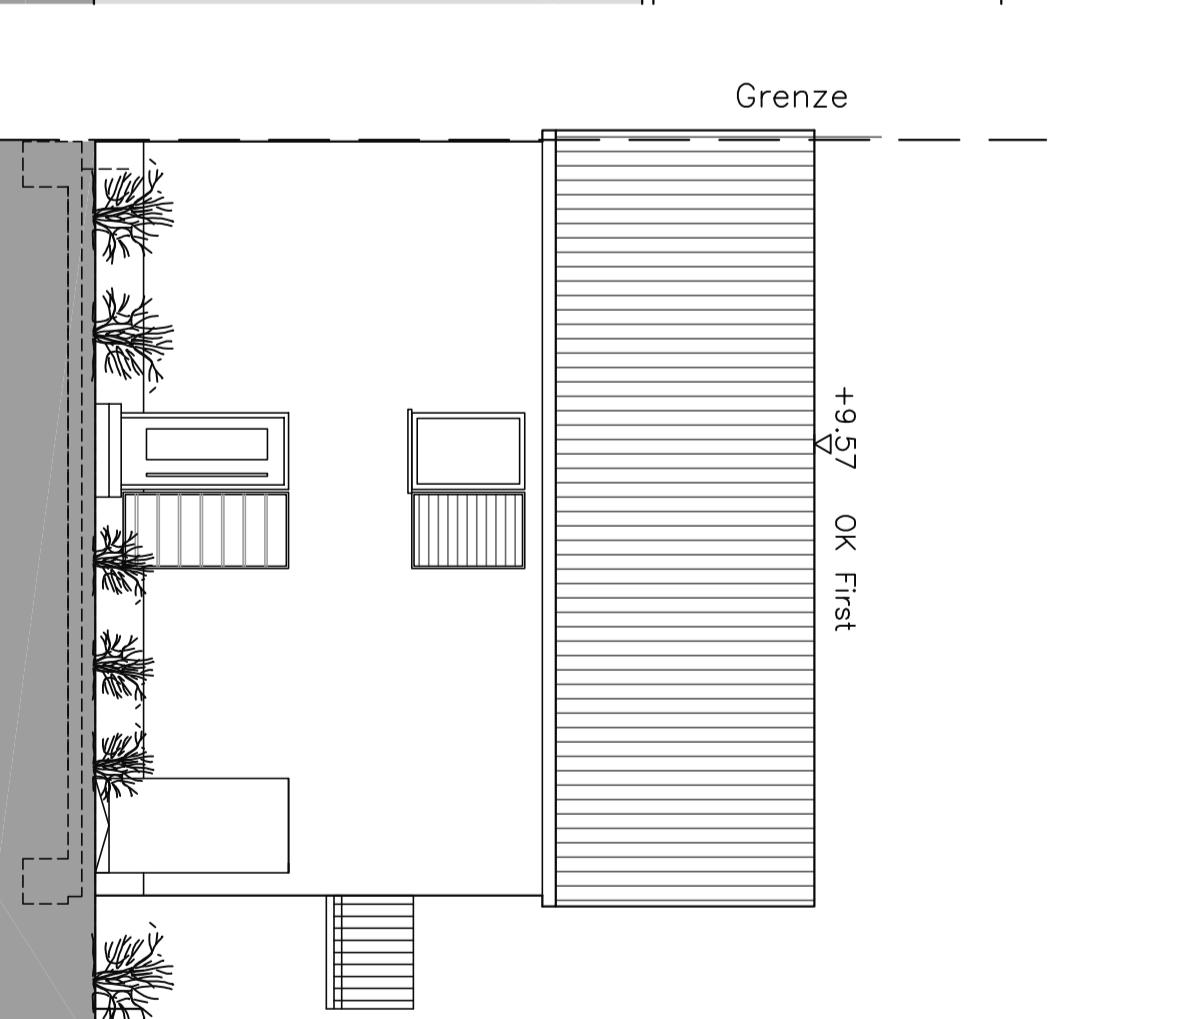


Bauteil I
Ansicht von Nordost

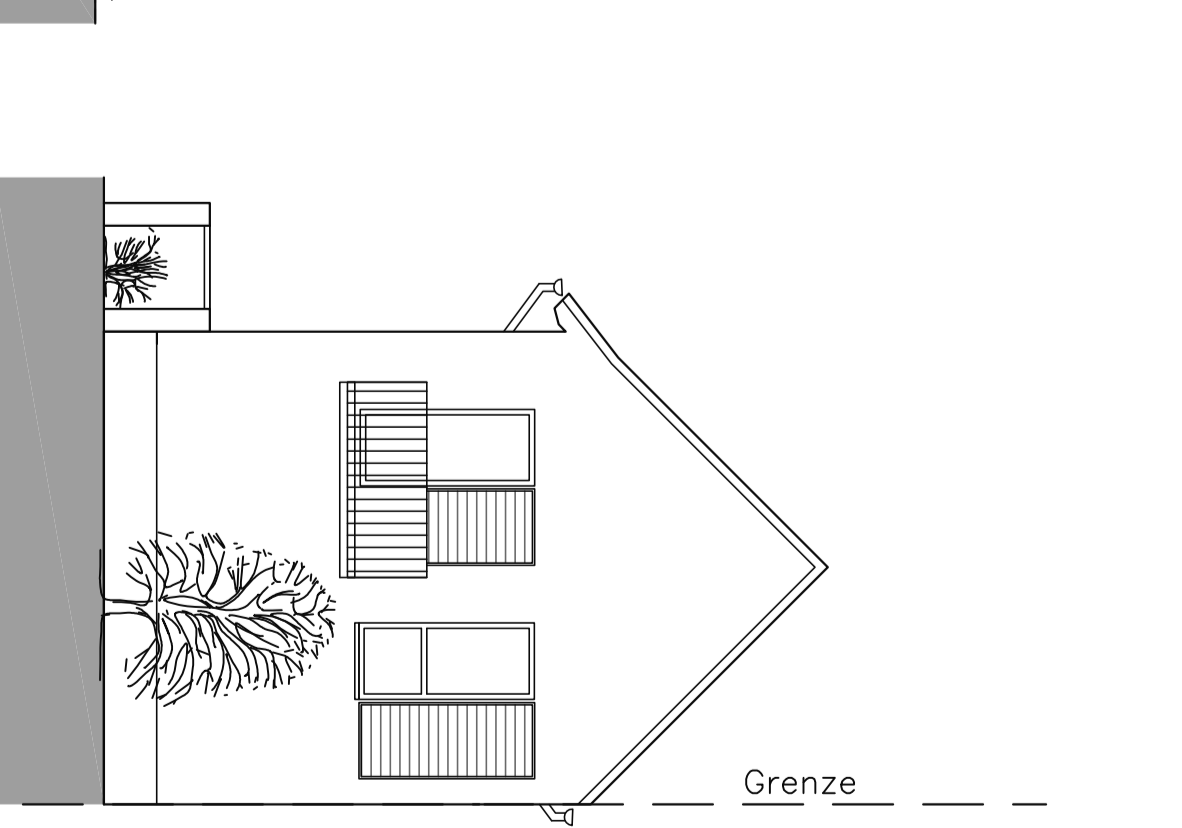


Bauteil II_1.OG

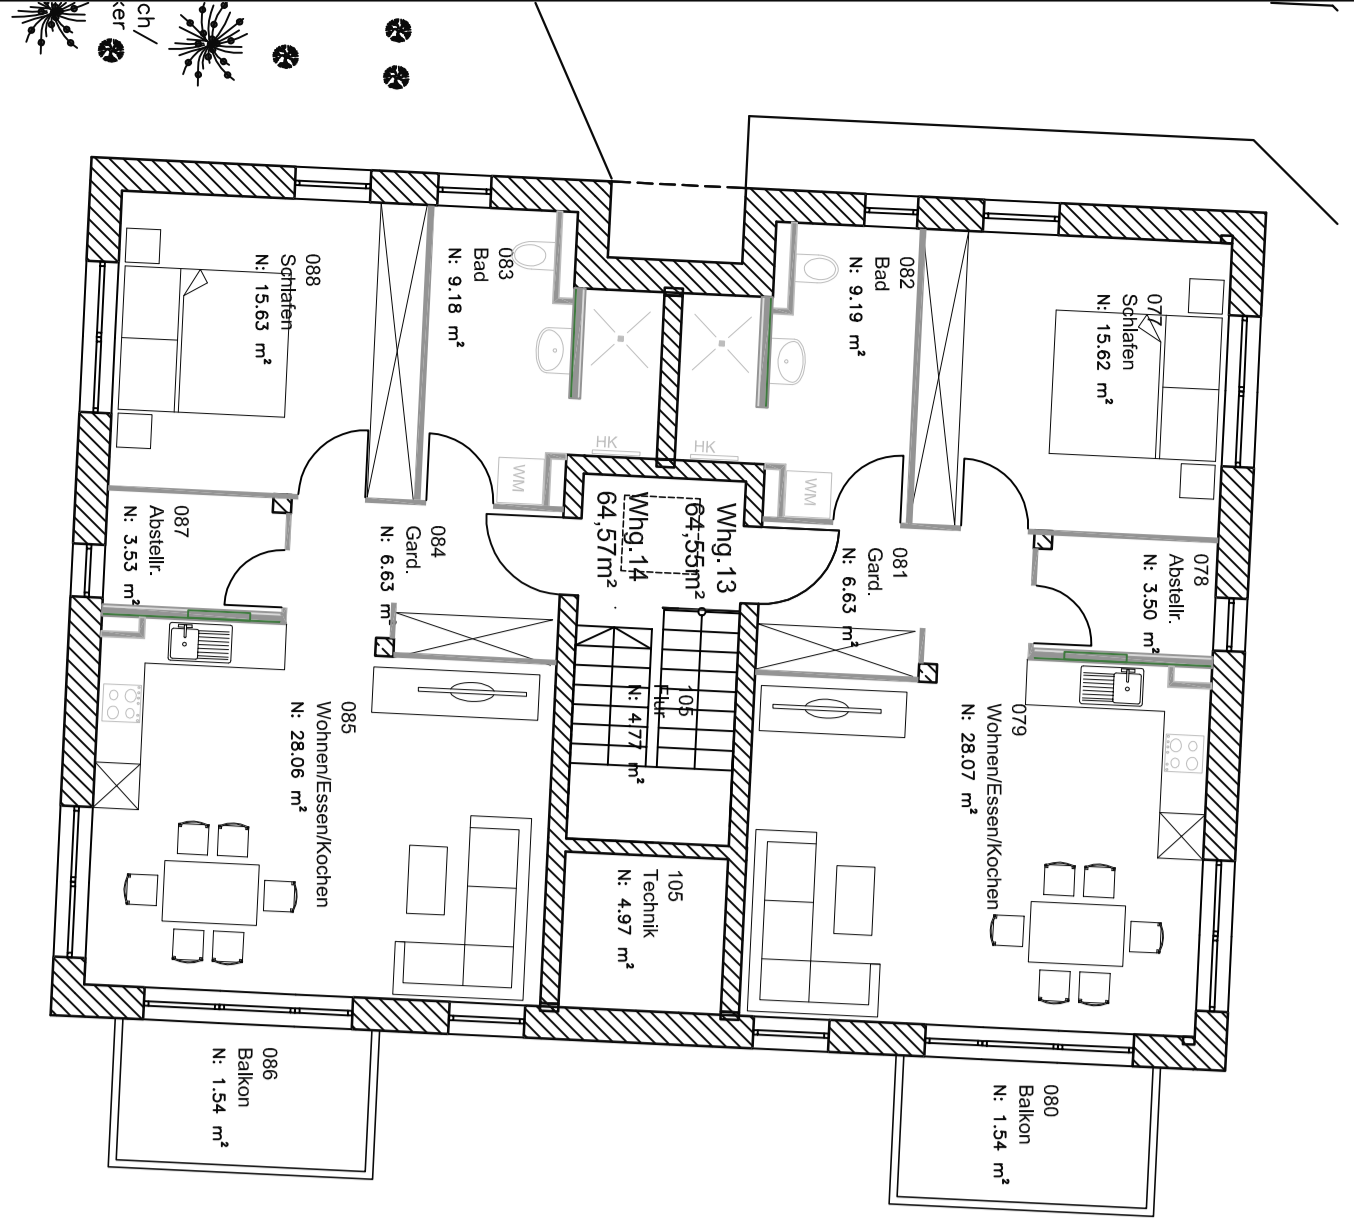


Bauteil II
Ansicht von Nordost

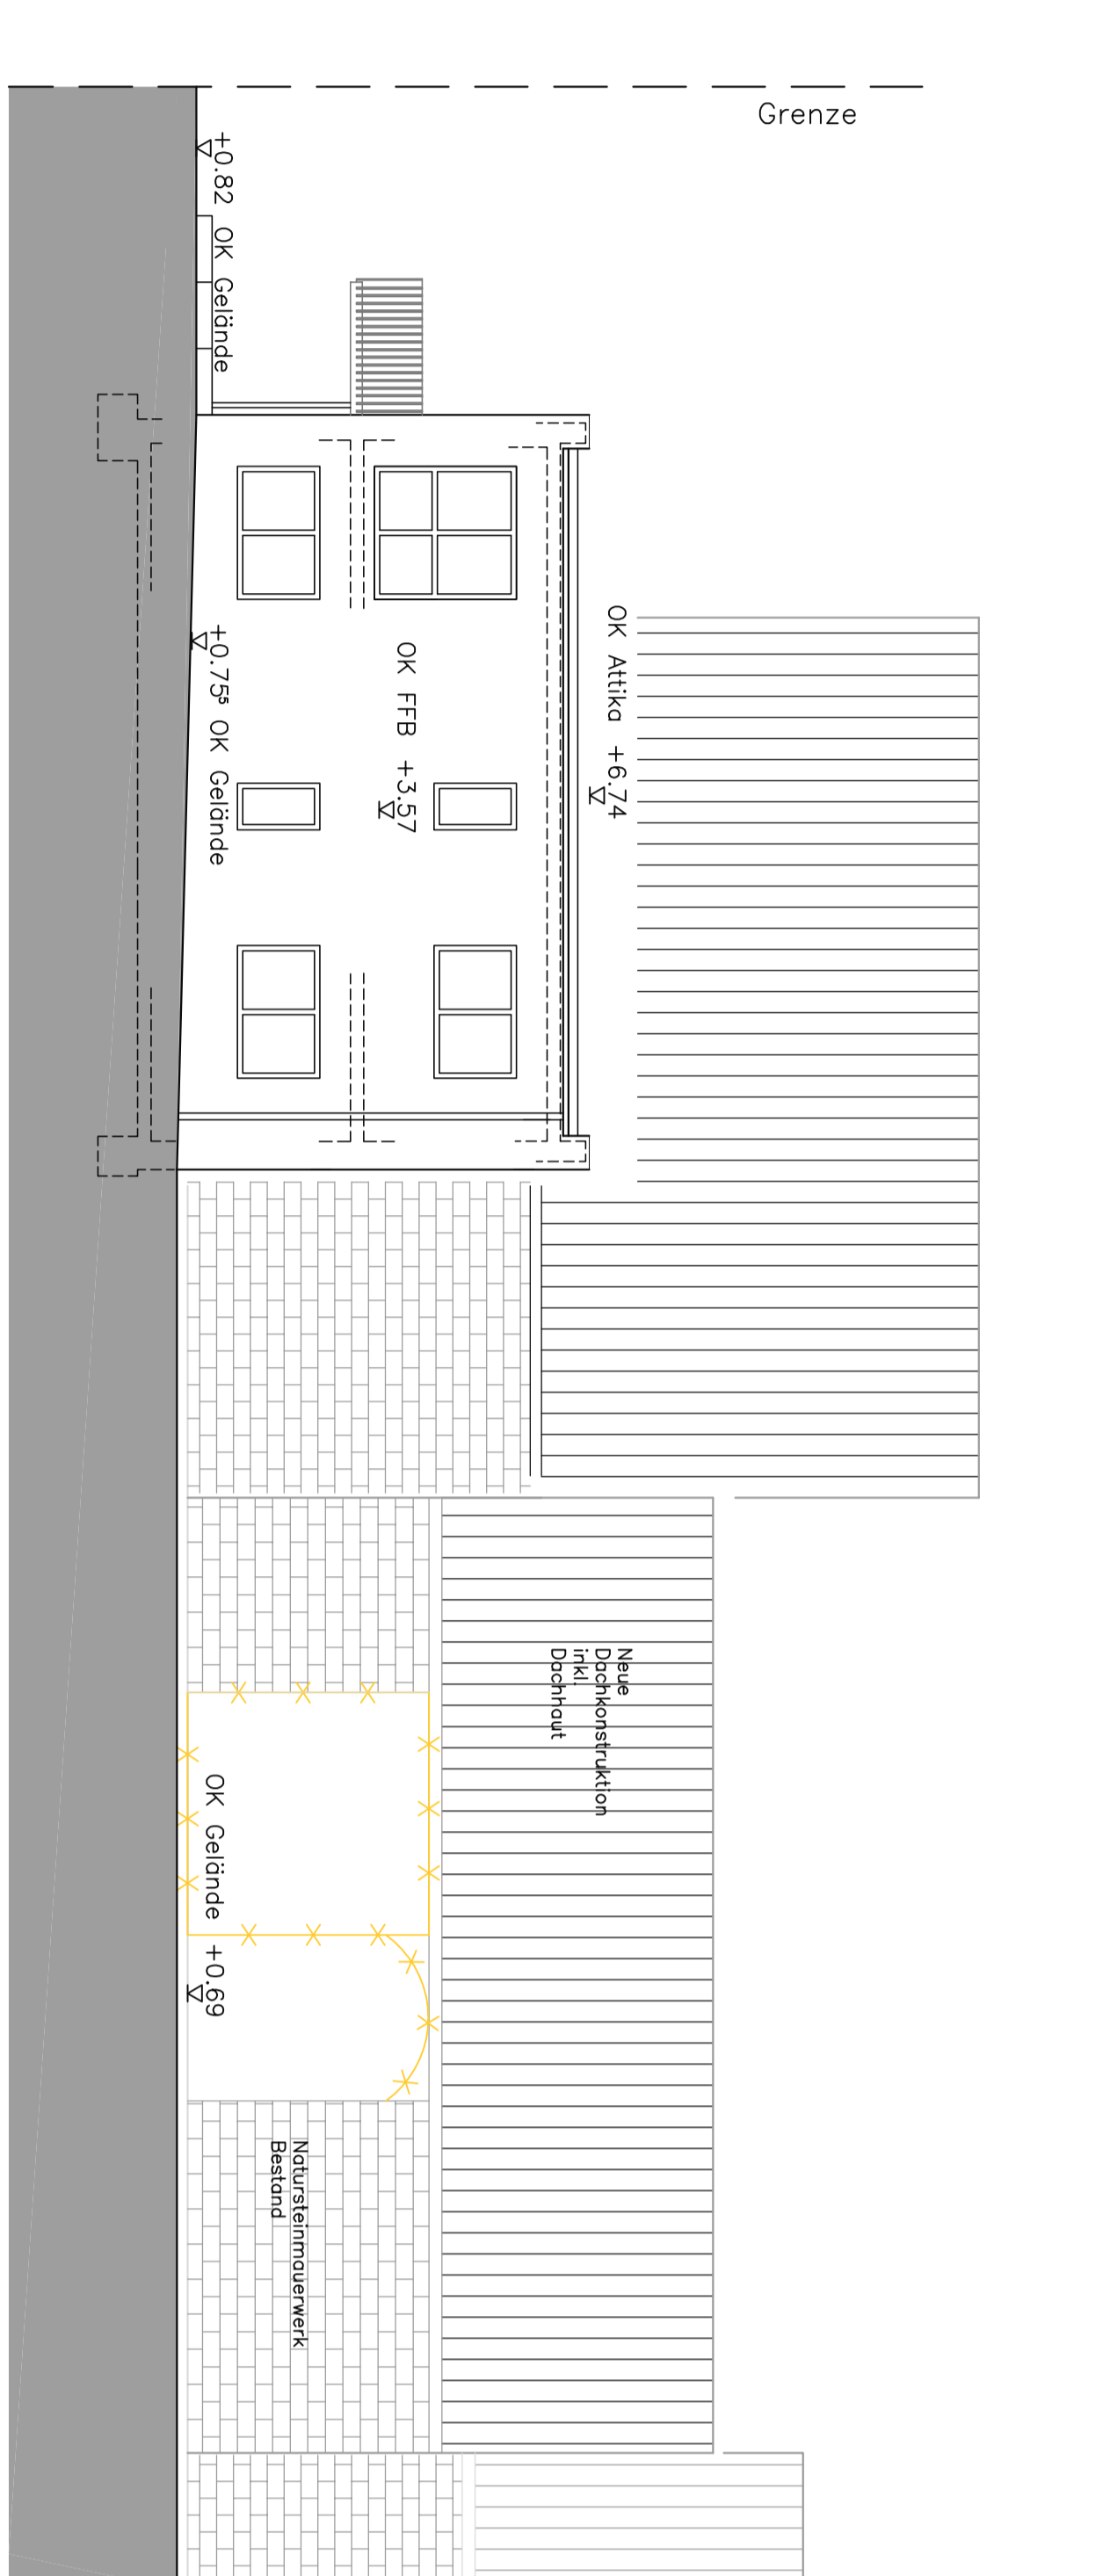

Bauteil II
Ansicht von Nordwest

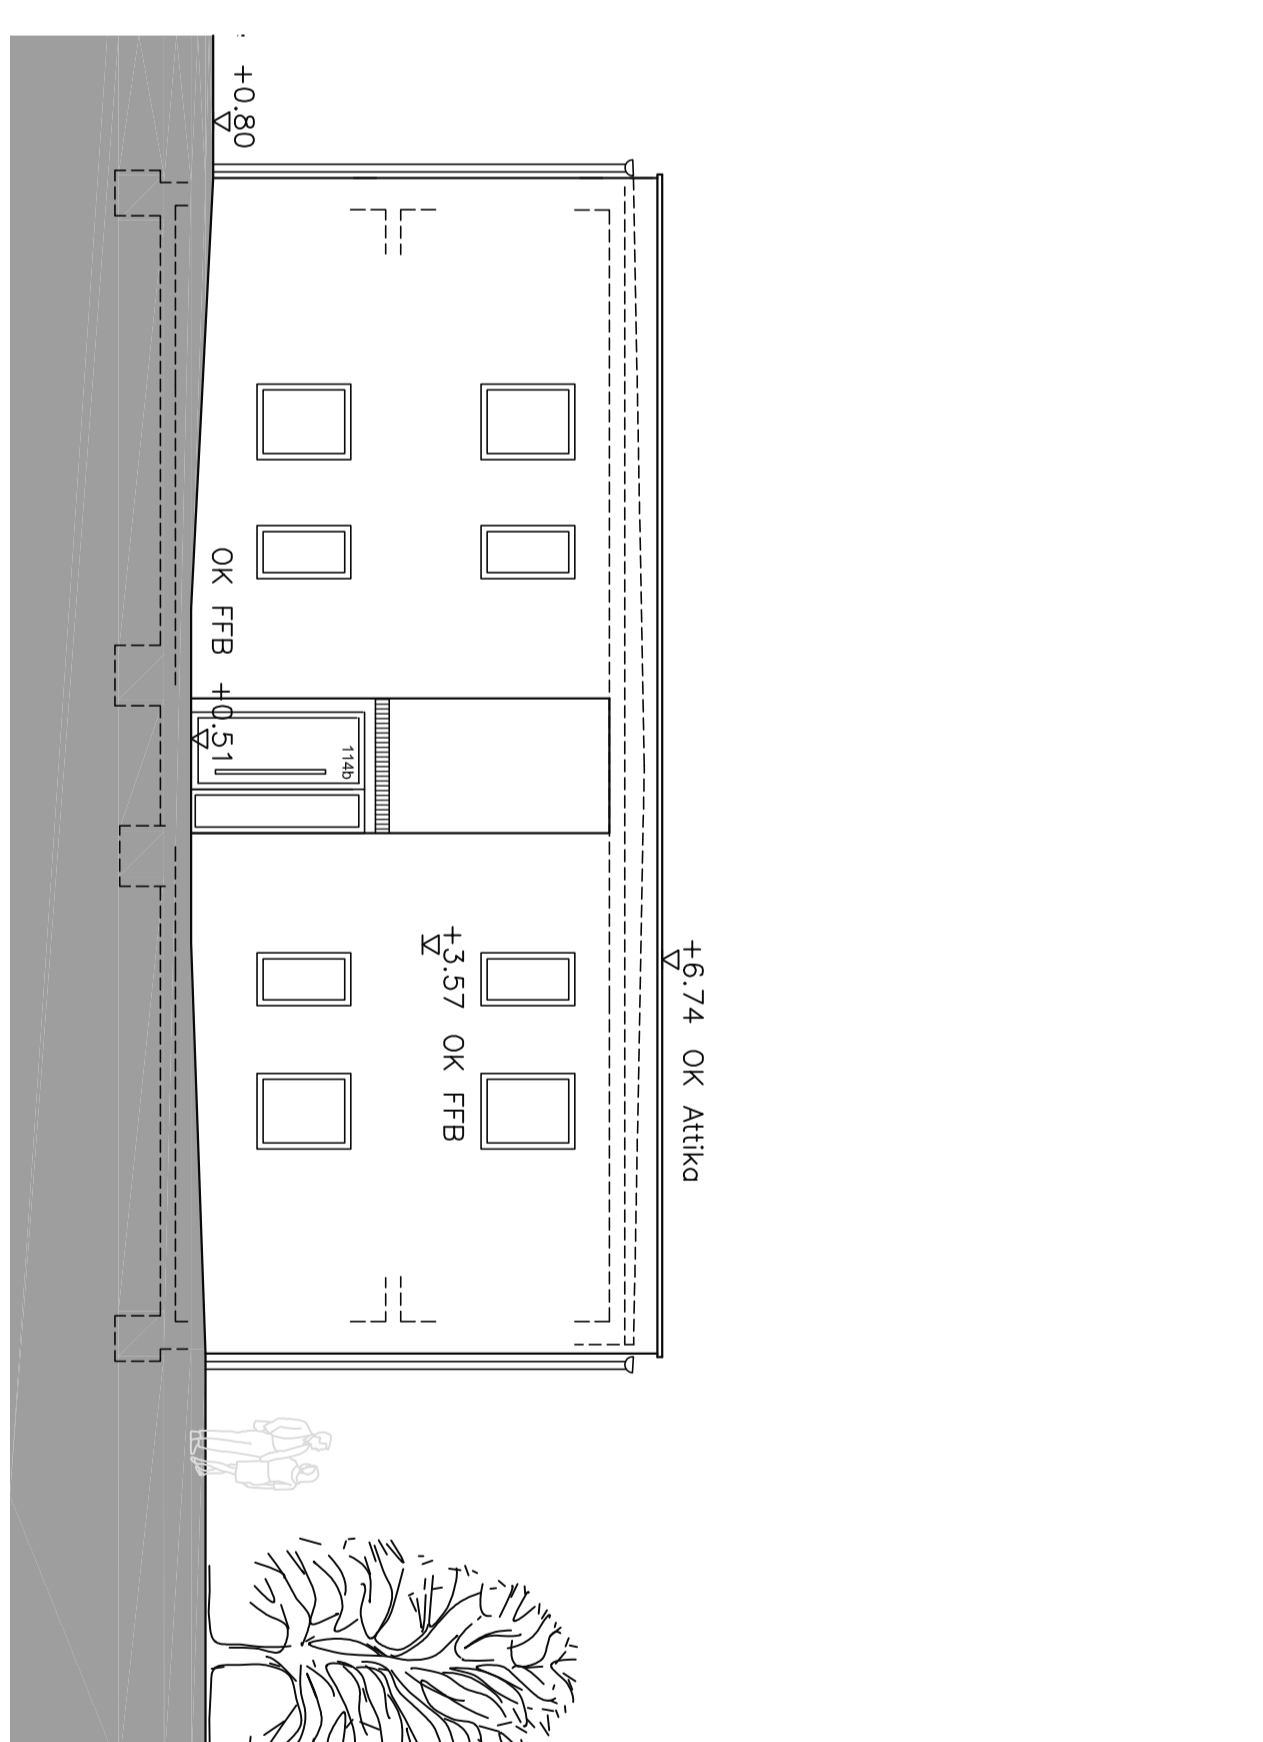

Bauteil II
Ansicht von Südwest

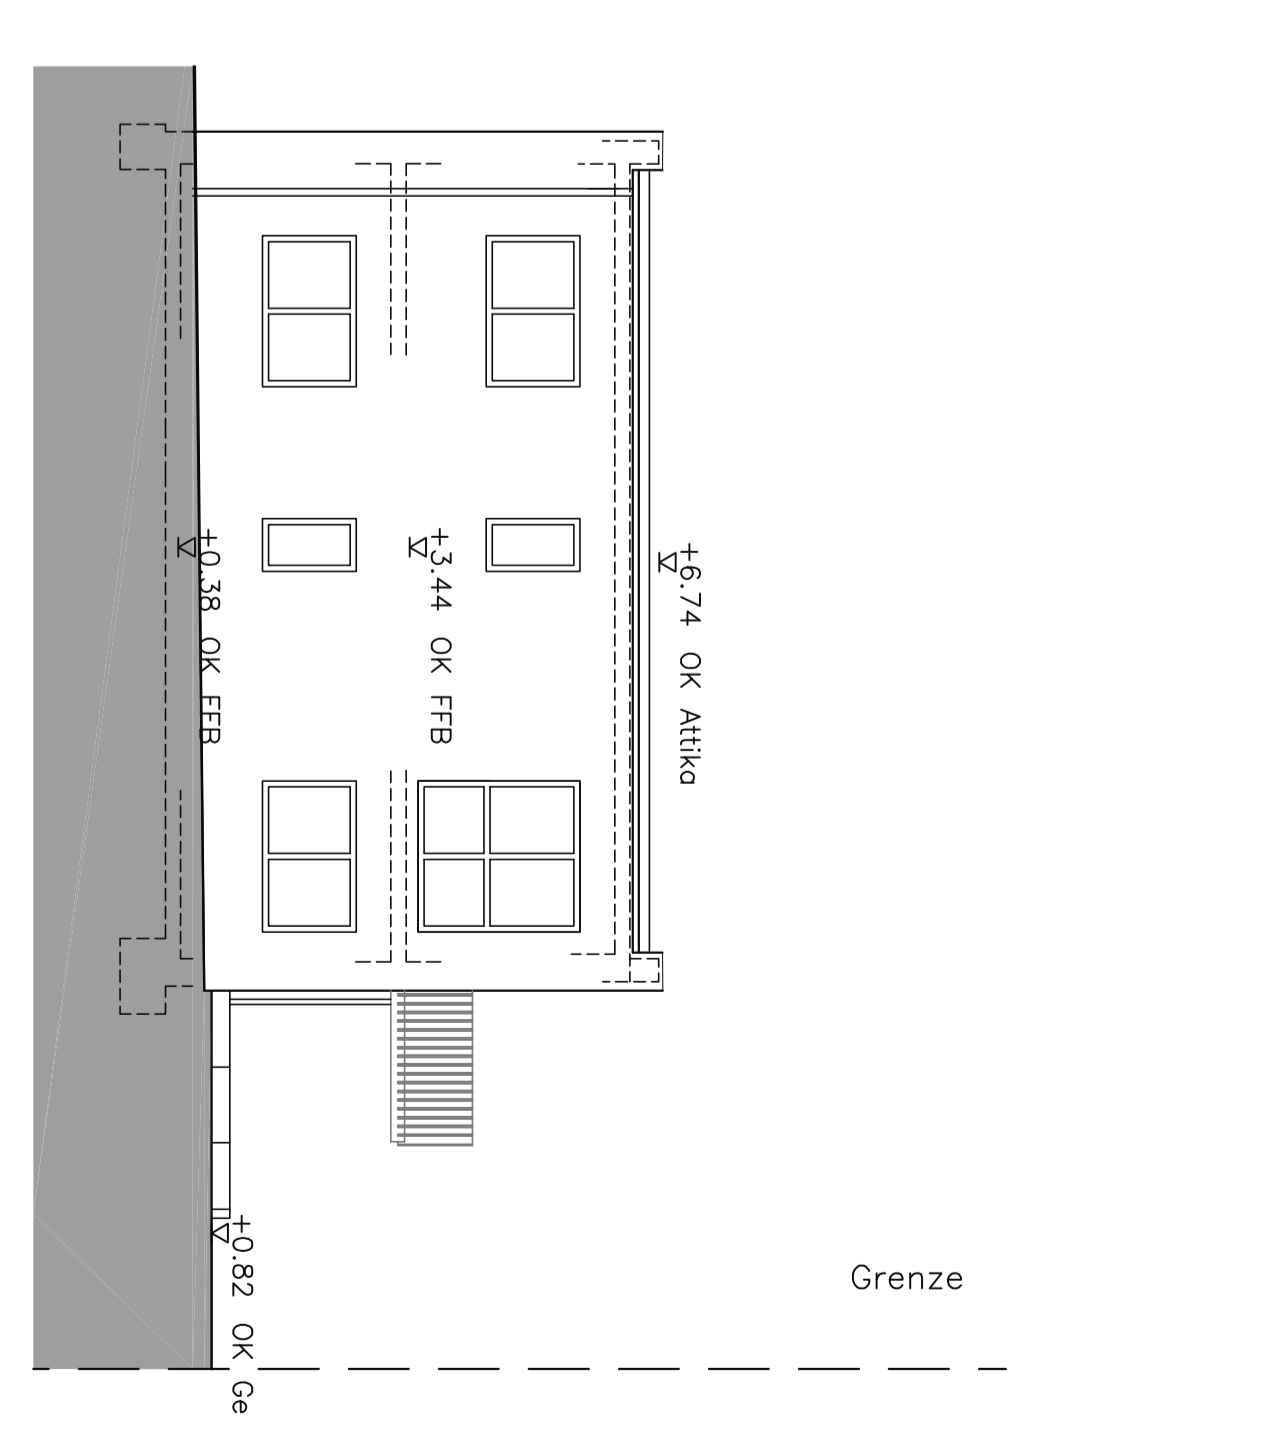

Vorhaben und Erschließungsplan

Grundrisse	Bauteil I	Bauteil II	Bauteil III
OG u. Ansichten			
OG Schnitt u. Ansichten			
Ansichten u. Schnitt			

Projekt	Wohnraumbauvorhaben mit 19 Wohneinheiten
Standort	Wohngebiet 11, 114, 115, 116, 117, 118, 119
Maßstab	1:100
Blatt	2
Architekt	Wilm Andras
Planungsphase	Entwurf
Projekt	19 Wohneinheiten
Standort	Wohngebiet 11, 114, 115, 116, 117, 118, 119
Maßstab	1:100
Blatt	2